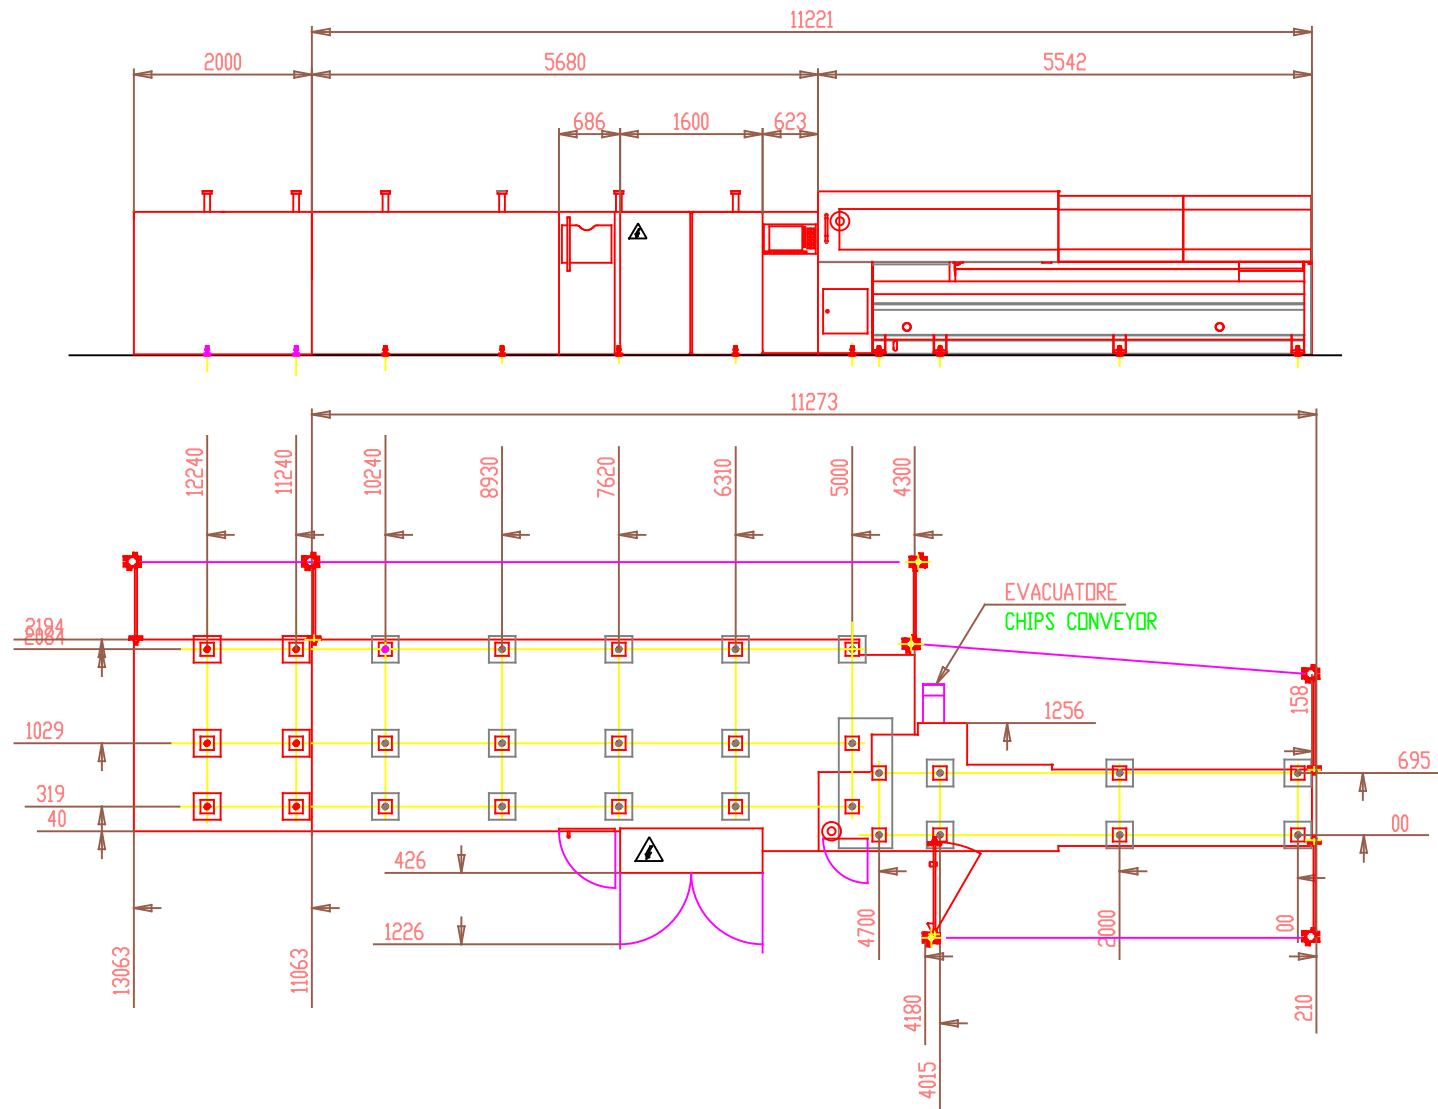


PNEUMATIC SUPPLY
ALLACC. PNEUMATICO

- 1-PIASTRE DI ANCORAGGIO ANNEGATE NEL CEMENTO
- 2-BLOCCHETTI DA SALDARE SULLE APPOSITE PIASTRE 1 DOPO L'AVVENUTO CENTRAGGIO DELLA MACCHINA
- 3-PUNTI DI APPOGGIO DELLA MACCHINA
- 4-VITI DI ANCORAGGIO DELLA MACCHINA
- 5-BULLONI FORATI DI LIVELLAMENTO DELLA MACCHINA
- 6-CONTRODAI DA BLOCCARE DOPO IL LIVELLAMENTO DELLA MACCHINA

1	EMISSIONE		16/05/2018	FRANCESCAT	VERIFICATO	APPROVATO	
Indice	Descrizione modifica		Data	Redatto	Verificato	Approvato	
Ciclo lavorazione ricavabile da		Questo disegno e' di esclusiva proprieta' della ditta ADIGE S.p.A. la quale a norma di legge ne vieta la riproduzione e la cessione a terzi		Descrizione		Foglio	
				CARIC. TQR 6500-8500 + TS72 L=3000		1 1	
				Disegno Numero		Indice	
				Scala 1:60			1
				PIF0004268			